

Zeichenerklärung der Festsetzungen des Flächennutzungsplanes 18. Fortschreibung

Grundlage ist die Planzeichenverordnung vom 18. Dez 1990

Art der baulichen Nutzung

(§5(2) Nr.1 BauGB)



Gepl. Gewerbegebiet

Sonstige Festsetzungen durch Planzeichen




Grenze des räumlichen Geltungsbereiches
(§9 (7) BauGB)

Flächen für Landwirtschaft und Wald

(§5(2) Nr.9 a+b BauGB)



Landwirtschaftsflächen

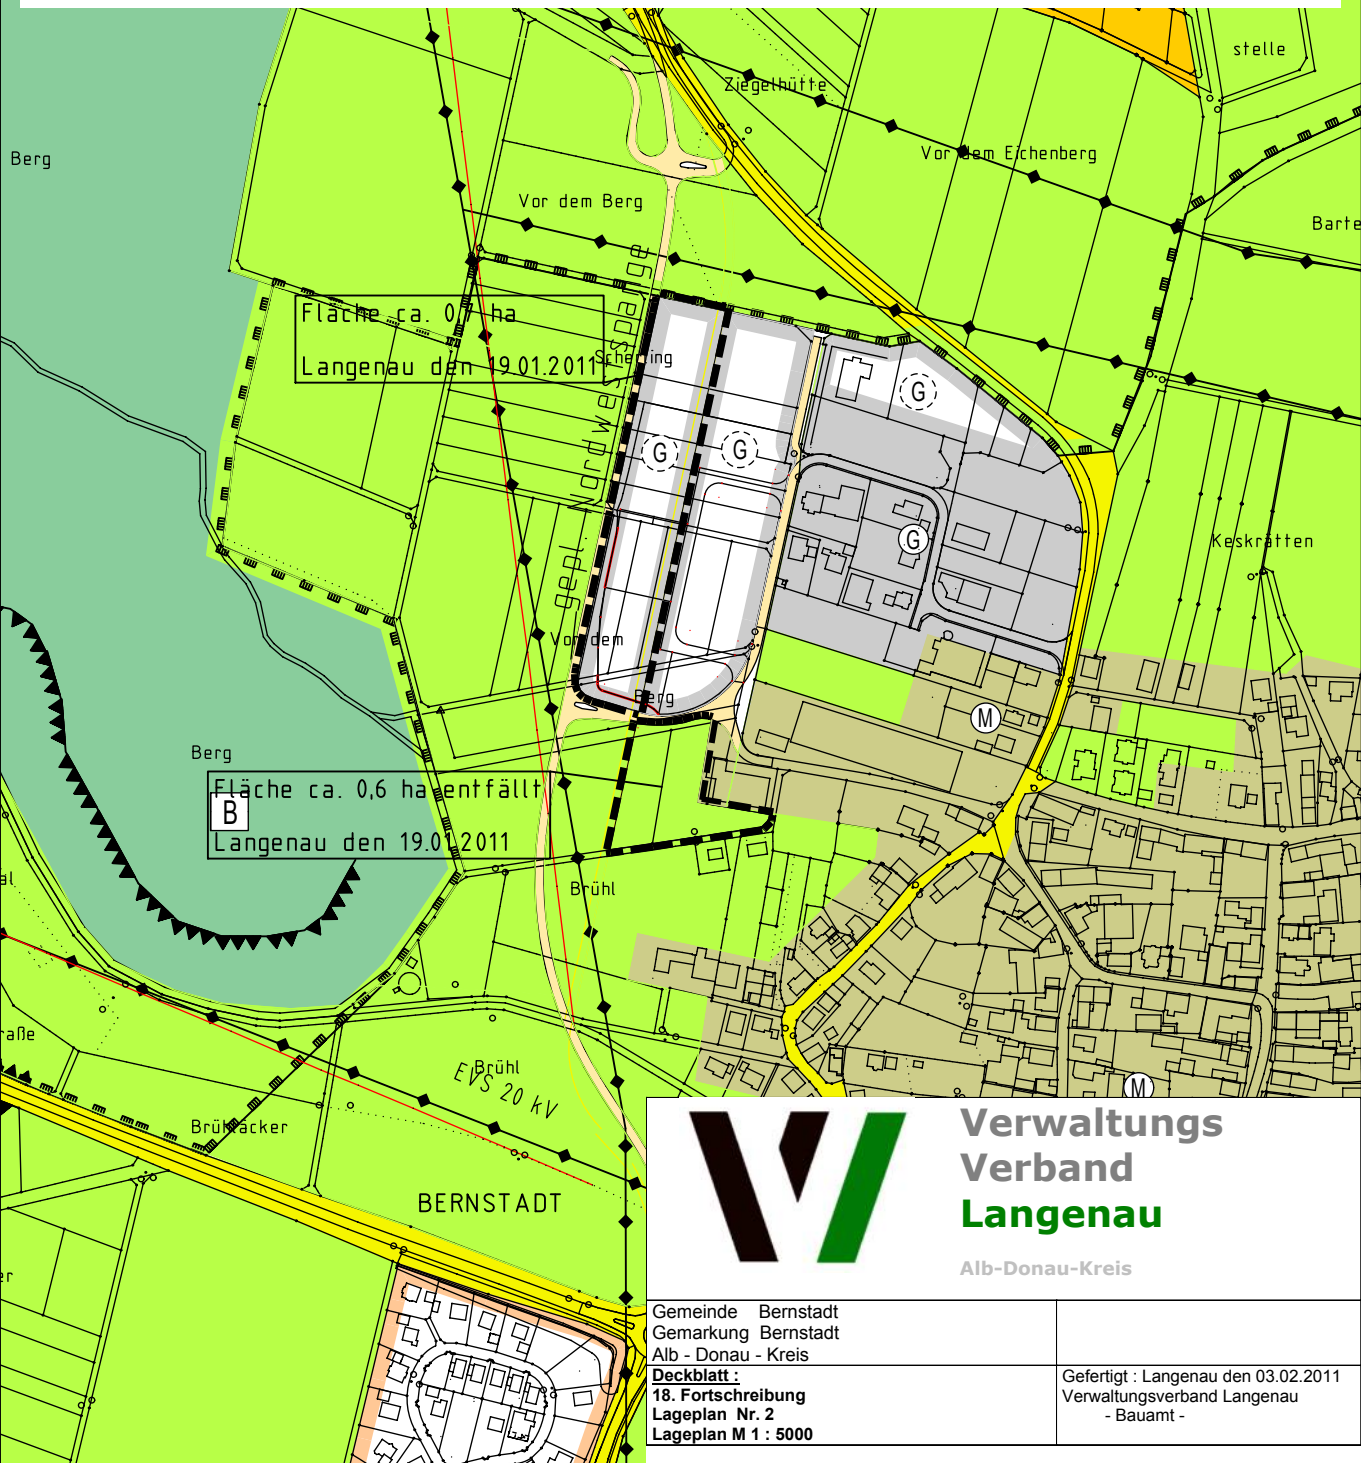

**Verwaltungs
Verband
Langenau**

Alb-Donau-Kreis

Gemeinde Bernstadt
Gemarkung Bernstadt
Alb - Donau - Kreis

Deckblatt:
18. Fortschreibung
Lageplan Nr. 2
Lageplan M 1 : 5000

Gefertigt : Langenau den 03.02.2011
Verwaltungsverband Langenau
- Baumt -