

Zeichenerklärung der Festsetzungen des Flächennutzungsplanes 18. Fortschreibung

Grundlage ist die Planzeichenverordnung vom 18. Dez 1990

Art der baulichen Nutzung
(§5(2) Nr.1 BauGB)


Sonstige Festsetzungen durch Planzeichen



Gepl. Dorfgebiet



Grenze des räumlichen Geltungsbereiches
(§9 (7) BauGB)

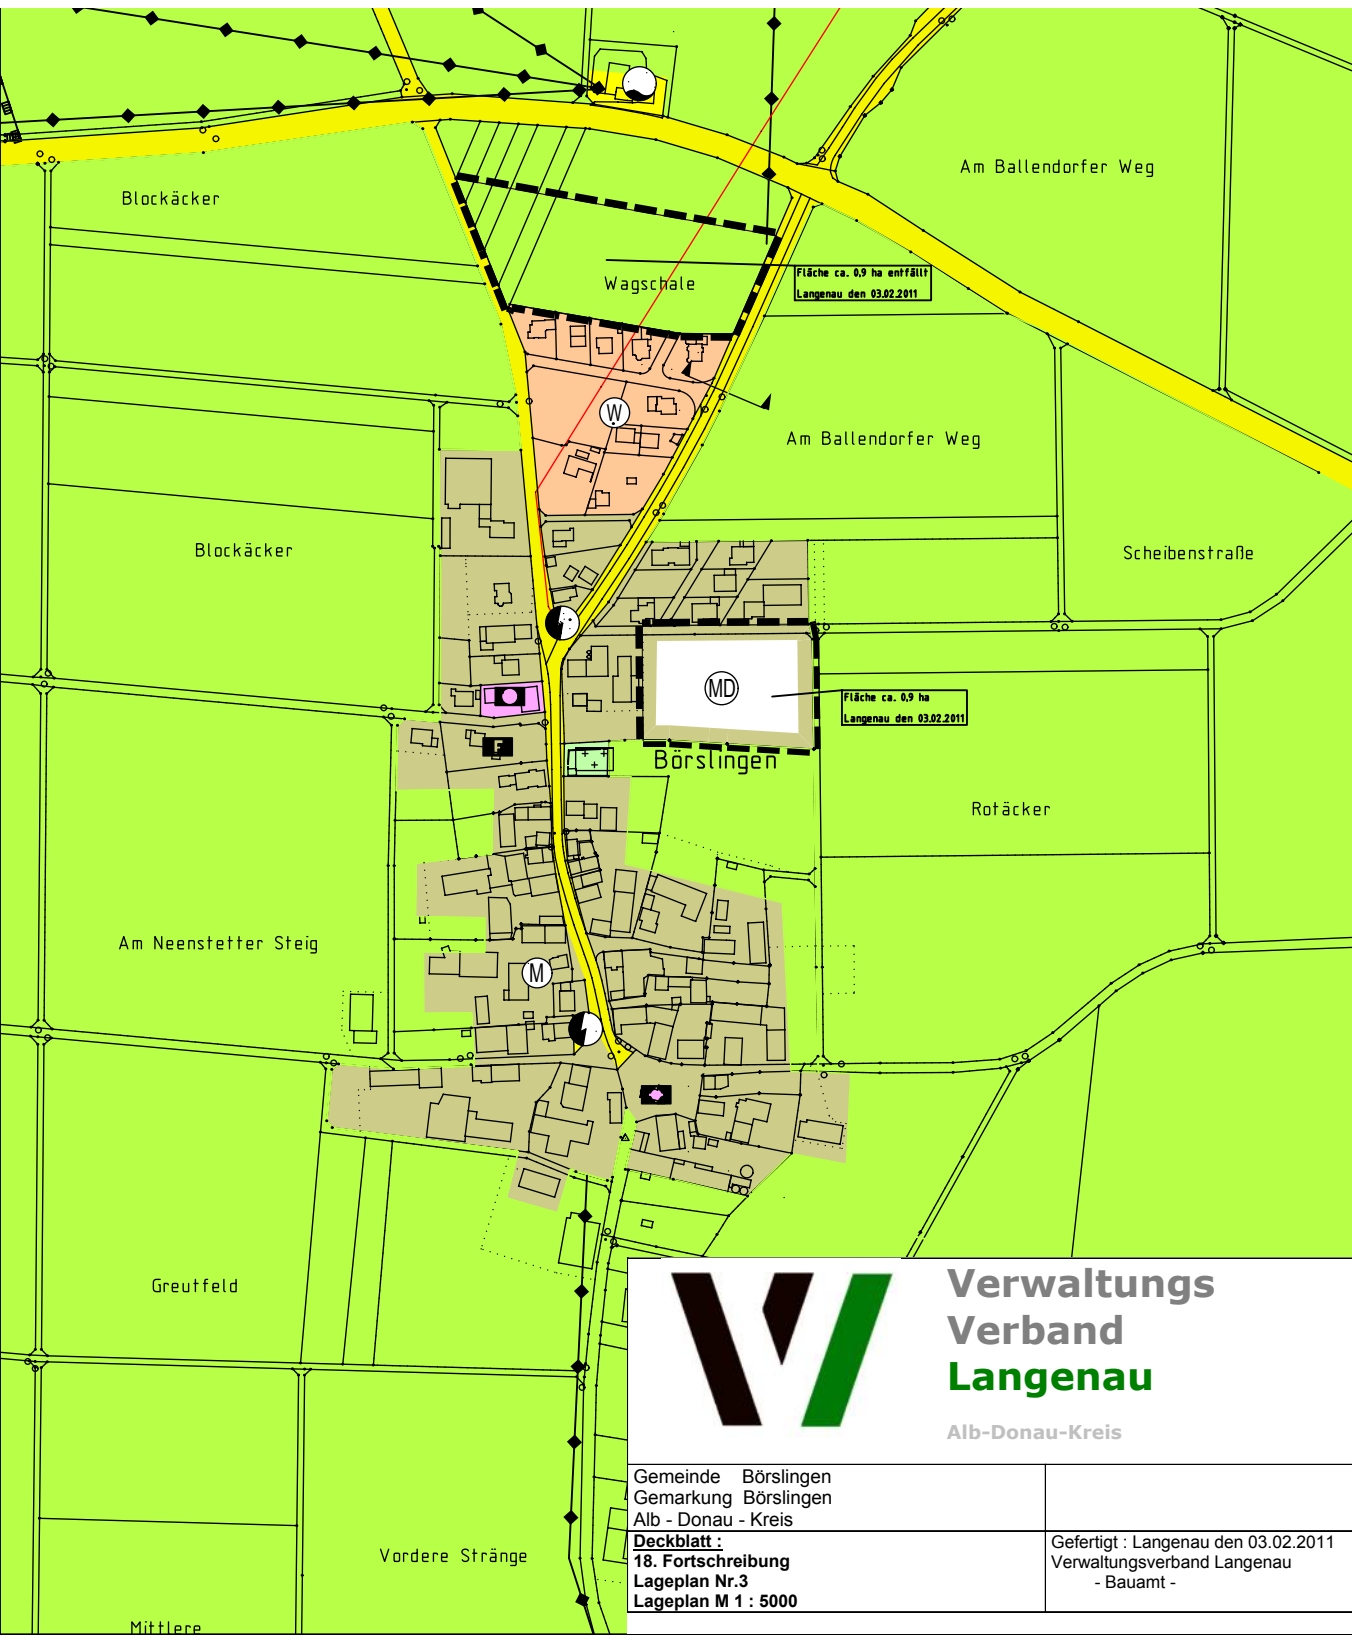

**Verwaltungs
Verband
Langenau**

Alb-Donau-Kreis

Gemeinde Börslingen
Gemarkung Börslingen
Alb - Donau - Kreis

Deckblatt:
18. Fortschreibung
Lageplan Nr.3
Lageplan M 1 : 5000

Gefertigt : Langenau den 03.02.2011
Verwaltungsverband Langenau
- Bauamt -