

Zeichenerklärung der Festsetzungen des Flächennutzungsplanes 18. Fortschreibung

Grundlage ist die Planzeichenverordnung vom 18. Dez 1990

Art der baulichen Nutzung

(§512) Nr.1 BauGB)





Gepl. Gewerbegebiet

Sonstige Festsetzungen durch Planzeichen



Grenze des räumlichen Geltungsbereiches
(§9 (7) BauGB)

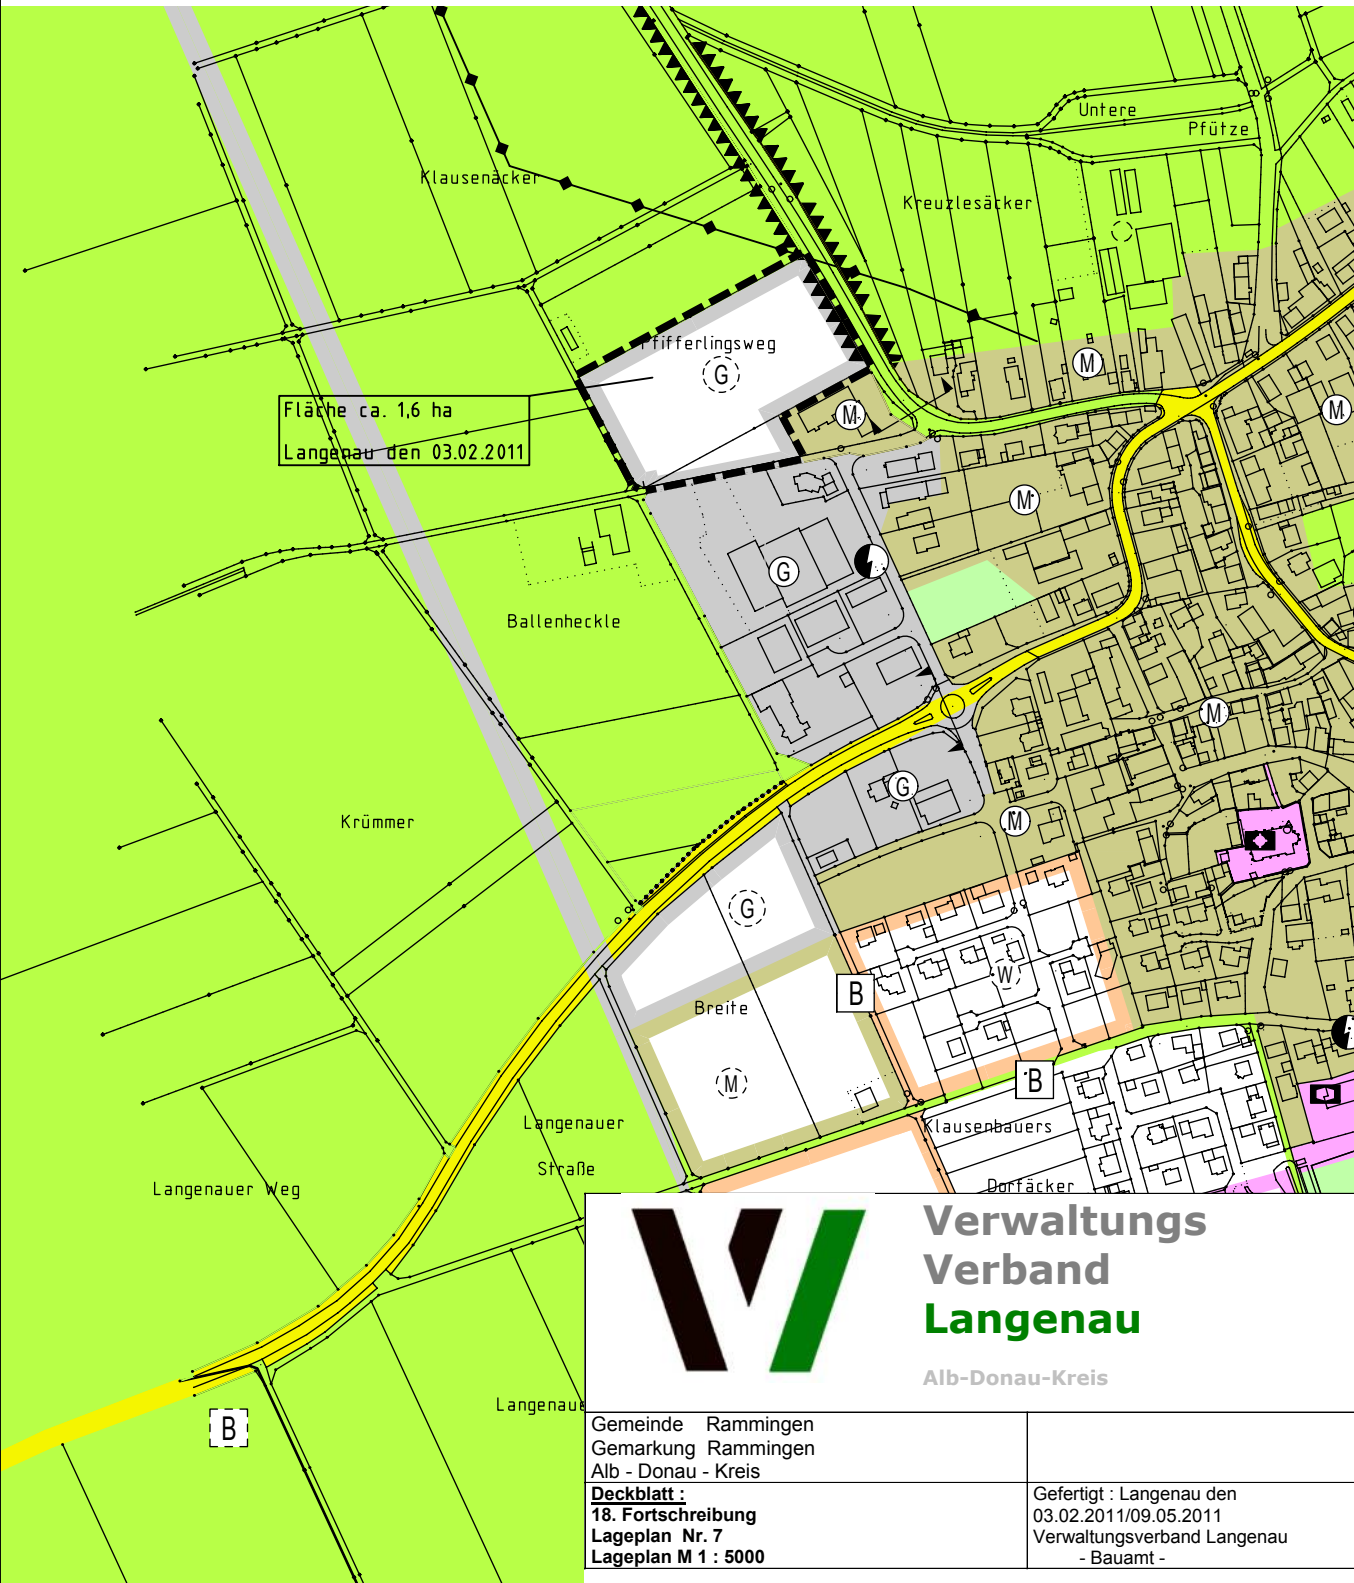

 **Verwaltungs
Verband
Langenau**
Alb-Donau-Kreis

Gemeinde Rammingen
Gemarkung Rammingen
Alb - Donau - Kreis
Deckblatt :
18. Fortschreibung
Lageplan Nr. 7
Lageplan M 1 : 5000

Gefertigt : Langenau den
03.02.2011/09.05.2011
Verwaltungsverband Langenau
- Bauamt -